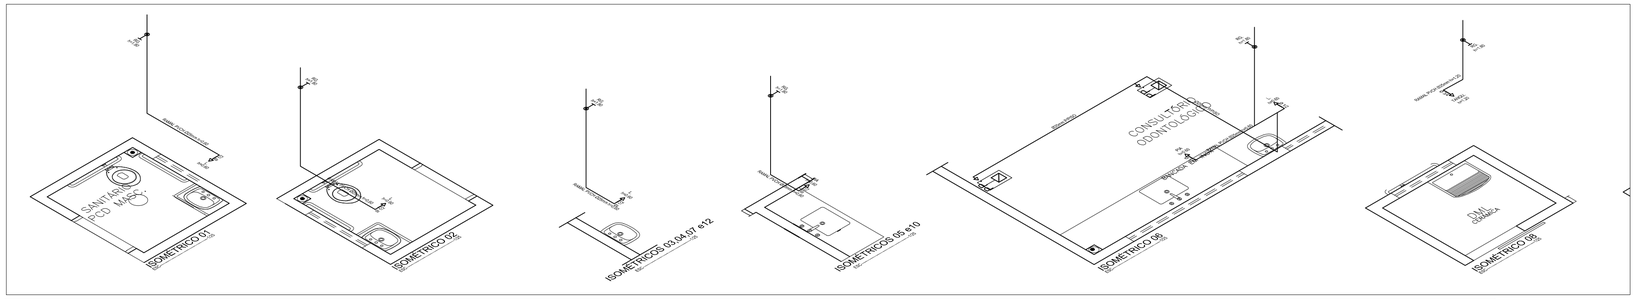

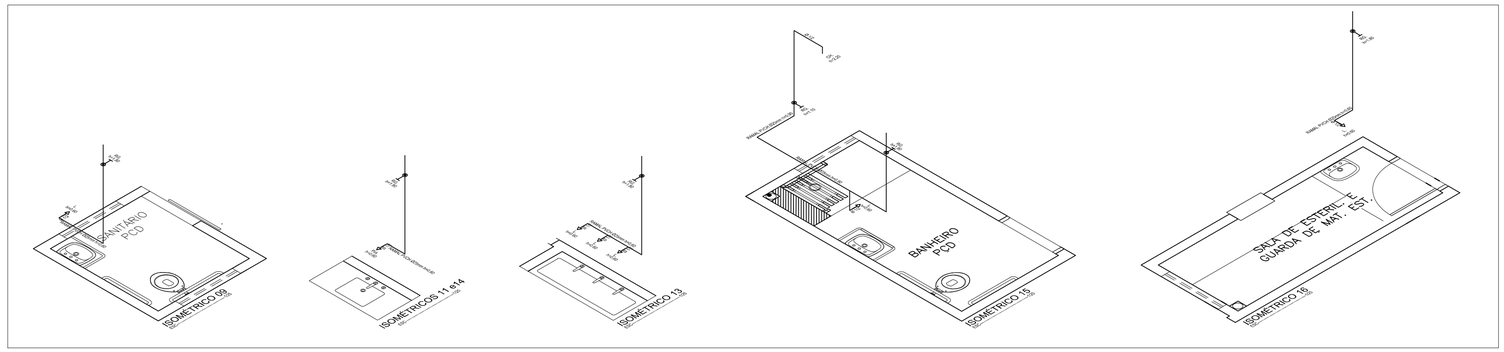

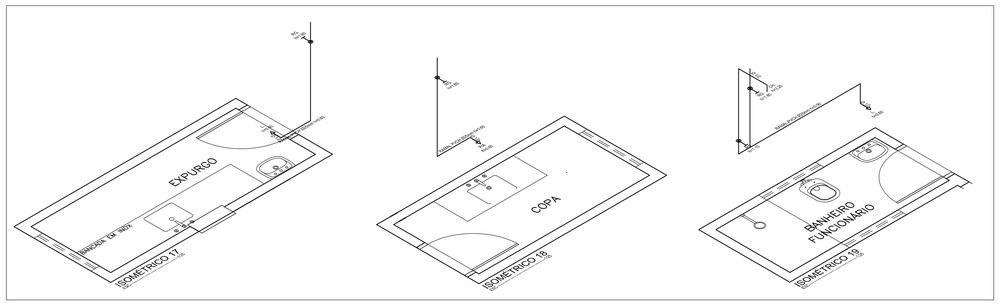

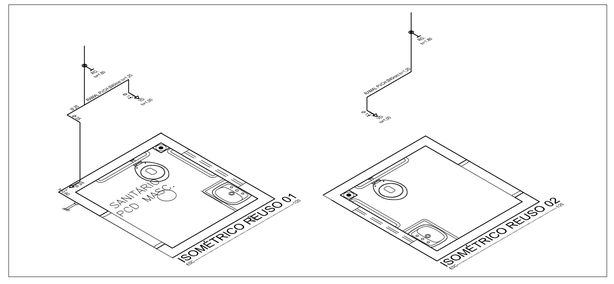

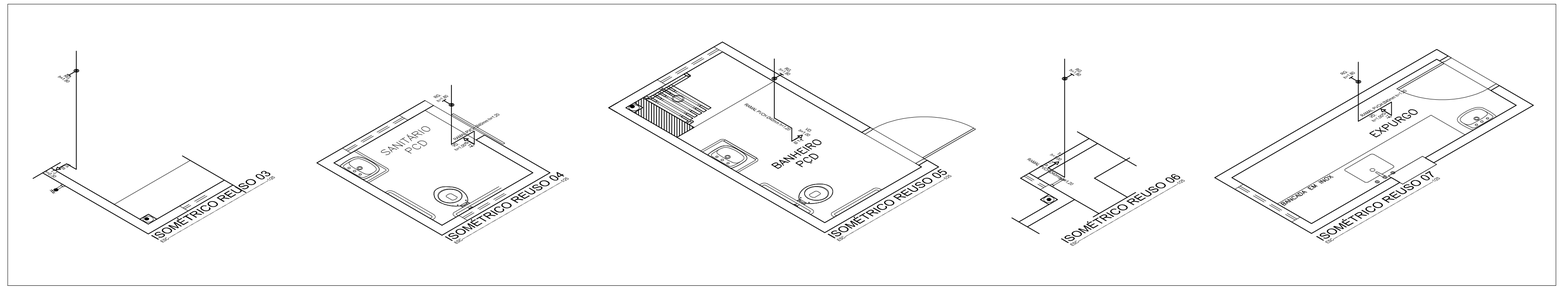

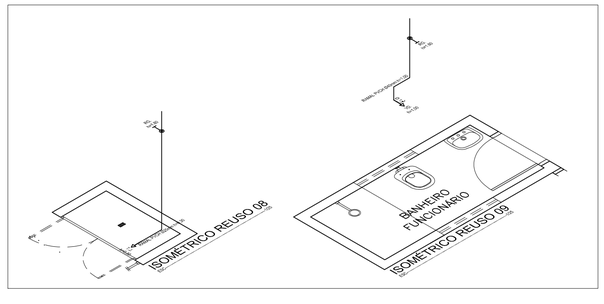

LEGENDA:

R.G. – REGISTRO DE GAVETA	B.S. – BACIA SANITÁRIA
R.P. – REGISTRO DE PRESSÃO	C.I. – CAIXA DE INSPEÇÃO
MLL – MÁQUINA DE LAVAR LOUÇA	C.G. – CAIXA DE GORDURA
MLR – MÁQUINA DE LAVAR ROUPA	C.A. – CAIXA ACOPLADA
MIC. – MICTÓRIO	C.D. – CX DE DESCARGA.
LAV. – LAVANDERIA	CXS. – CAIXA SIFONADA
TANQ – TANQUE	S.C. – SIFÃO COPO
CH. – CHUVEIRO	TQ – TUBO DE QUEDA
L. – LAVATÓRIO	V.D. – VÁLVULA DE DESCARGA
DUCH. – DUCHA	TV – TUBO DE VENTILAÇÃO
PIA – PIA	T OU TJ. – TORNEIRA DE JARDIM
I – INCLINAÇÃO	VD – VÁLVULA DE DESCARGA
EXT. – EXTRAVASOR	AP. – ÁGUA PLUVIAL
LIMP. – LIMPEZA	C.AP. – CAIXA DE ÁGUAS PLUVIAIS
C.G.S. – CAIXA DE GORDURA SIMPLES	AF. – ÁGUA FRIA
V.R. – VÁLVULA DE RETENÇÃO	R.S. – RALO SECO
	C. DIST. – CAIXA DE DISTRIBUIÇÃO

CONTRATANTE: PREFEITURA MUNICIPAL DE FEIRA GRANDE

RESP. TÉC.: LUIZ ANDRÉ PORTELA DA SILVA FILHO CREA: 021185/78-4D

OBS.: CONFERIR MEDIDAS NO LOCAL. SUBMETER A ANÁLISE DE ENGENHEIRO RESPONSÁVEL

REV.	MODIFICAÇÃO	DATA	RESP.
00	EMISSÃO INICIAL	JUNHO/2021	

CLIENTE

PROJETO: UBS - UNIDADE BASICA DE SAÚDE

LOCALIZAÇÃO: FEIRA GRANDE/ AL

ESPECIALIDADE: HIDROSSANITÁRIO

ESPECIFICAÇÃO DO DOCUMENTO: ISOMÉTRICOS ÁGUA FRIA E REUSO

CLASSE DO PROJETO	TIPO DE OBRA	ESCALA	DATA
PROJETO EXECUTIVO	CONSTRUÇÃO	1/25	JUN/2018

DESENHO | RESP. TÉCNICO | PRANCHA: 05/09