



### DET.01 - Terreno Natural






### DET.02 - Regularização do Greide

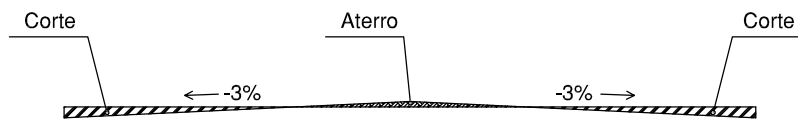

### DET.03 - Implantação de meio fio e colchão de areia (Pav. Granítico)

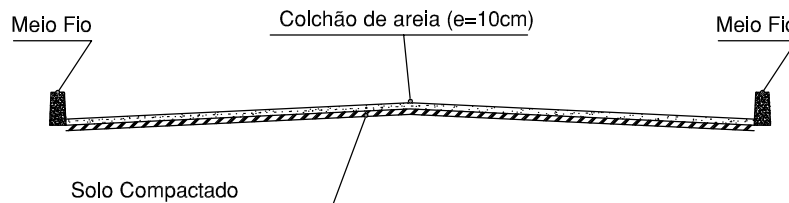

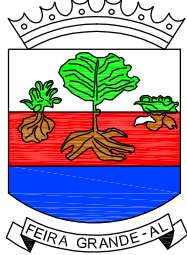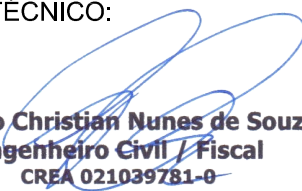	Rua 7 de setembro - nº 15 - Centro do Município de Feira Grande/AL - CEP: 57.340-000 CNPJ: 12.207.528/0001-15	
	<b>PROJETO DE PAVIMENTAÇÃO</b>	
	PROPRIETÁRIO:	Prefeitura Municipal de Feira Grande/AL
	ASSUNTO:	DETALHAMENTO DA PAVIMENTAÇÃO
ESCALA: 1:50	REVISÃO: REV00	DATA: JUNHO DE 2021
DESENHO: GIORGIO CHRISTIAN	RESP. TÉCNICO:  <b>Giorgio Christian Nunes de Souza</b> Engenheiro Civil / Fiscal CREA 021039781-0	PRANCHA:  <h1 style="margin: 0;">01/03</h1>  NÃO PREJUDIQUE O MEIO AMBIENTE, RECICLE.
ÁREAS: LARGURA ..... 6,00M		